




Wohnfläche 83,42 m²
 Galeriefläche 22,99 m²
 Terrasse 14,23 m²
 Abteil A1 5,65 m²
 Garten 14,42 m²

Stellplatz Nummer(n): _____

Geringfügige Abweichungen sind möglich.
 Ausstattung entsprechend Bau- und Ausstattungsbeschreibung.

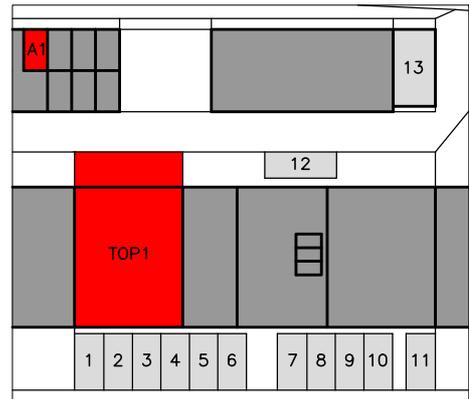


LAGEPLAN

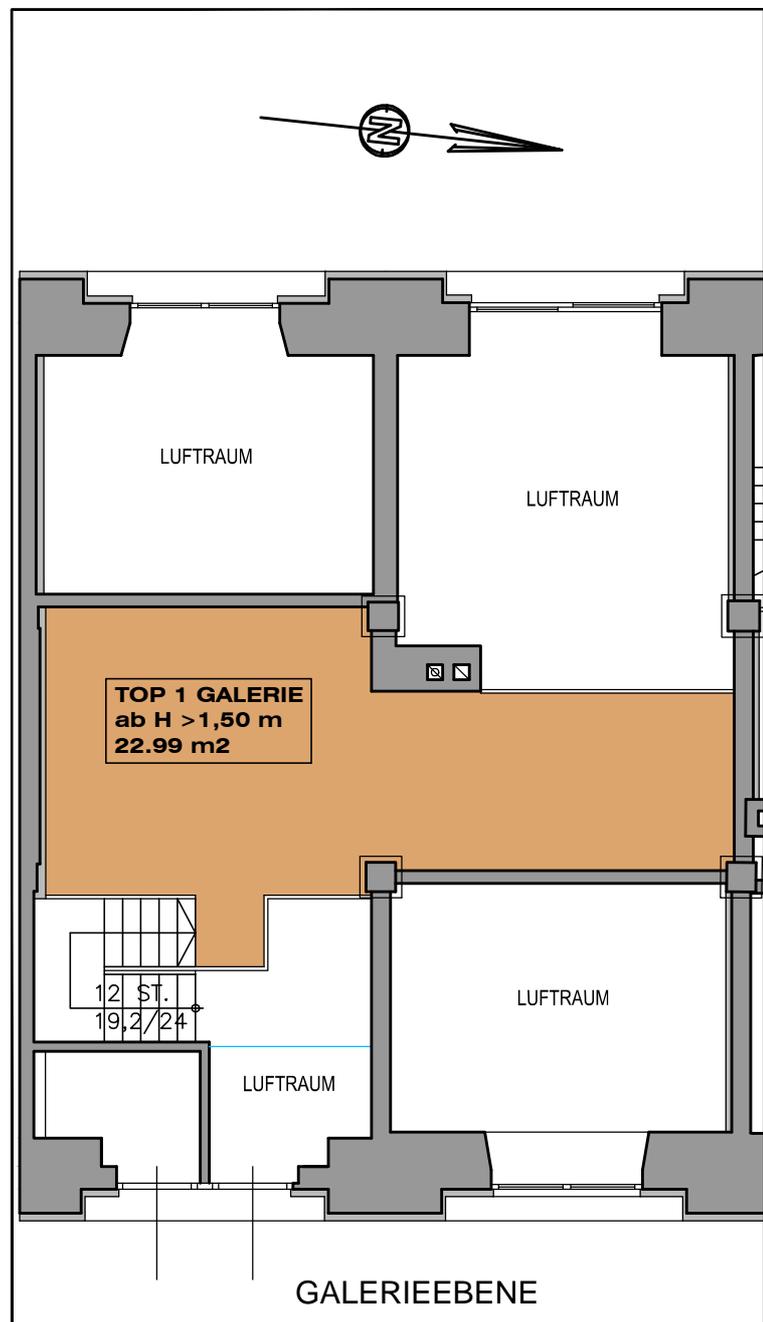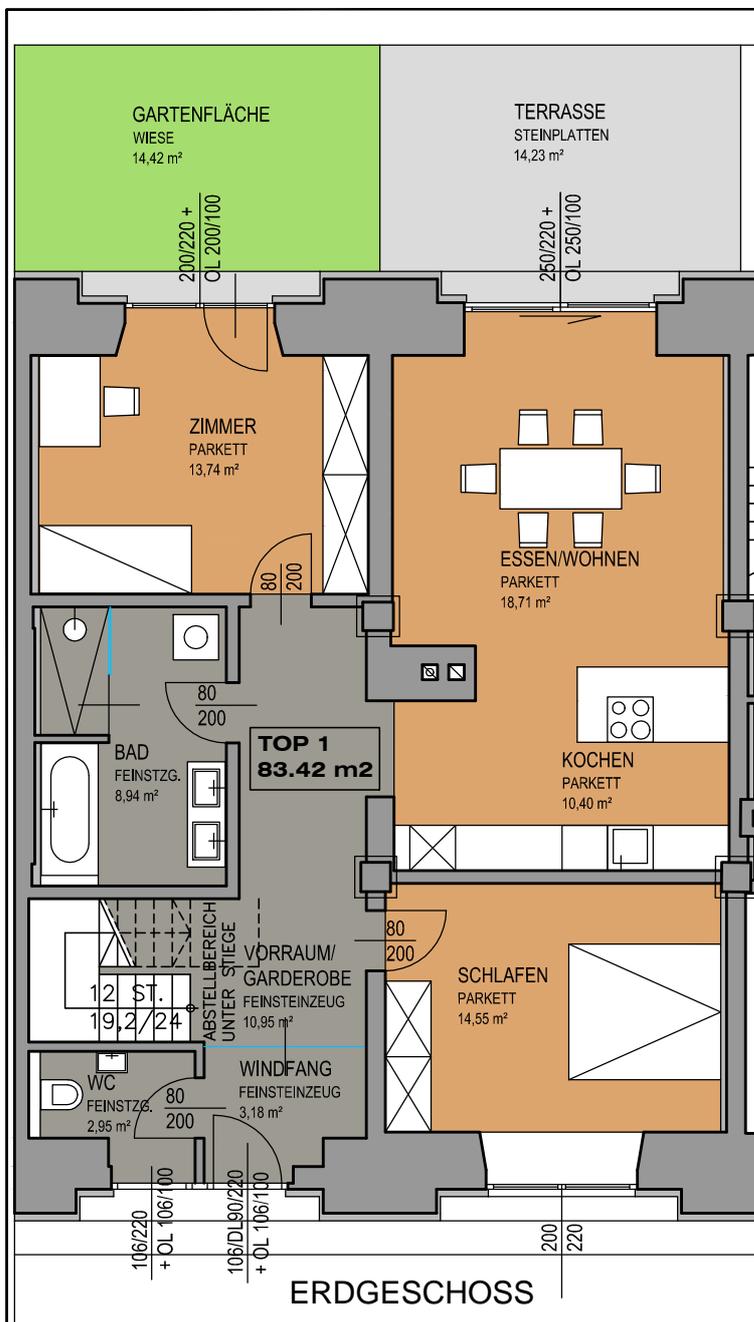



Wohnfläche 39,77 m²
Galeriefäche 12,40 m²
Terrasse 14,32 m²
Abteil A2 5,65 m²

Stellplatz Nummer(n): _____

Geringfügige Abweichungen sind möglich.
Ausstattung entsprechend Bau- und Aus-
stattungsbeschreibung.

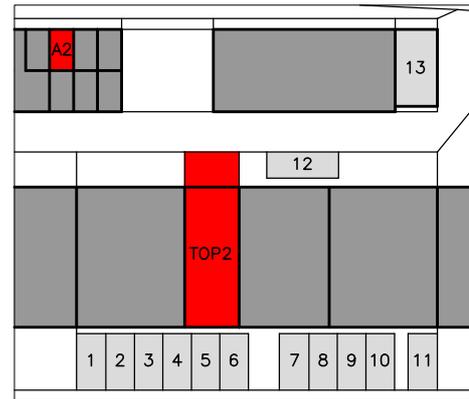


LAGEPLAN

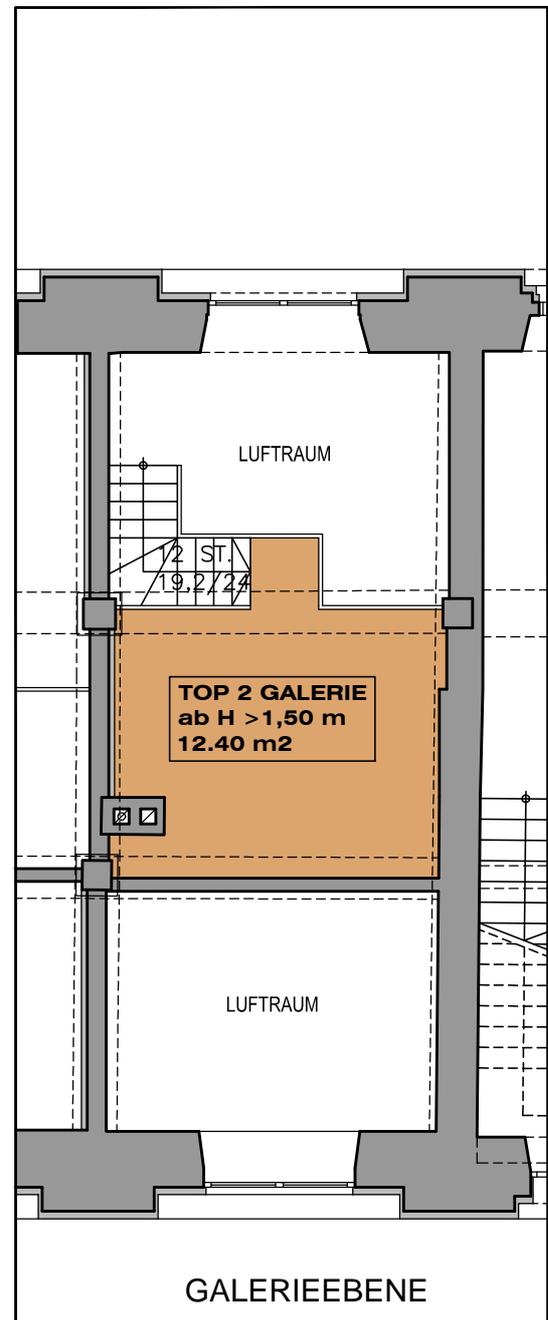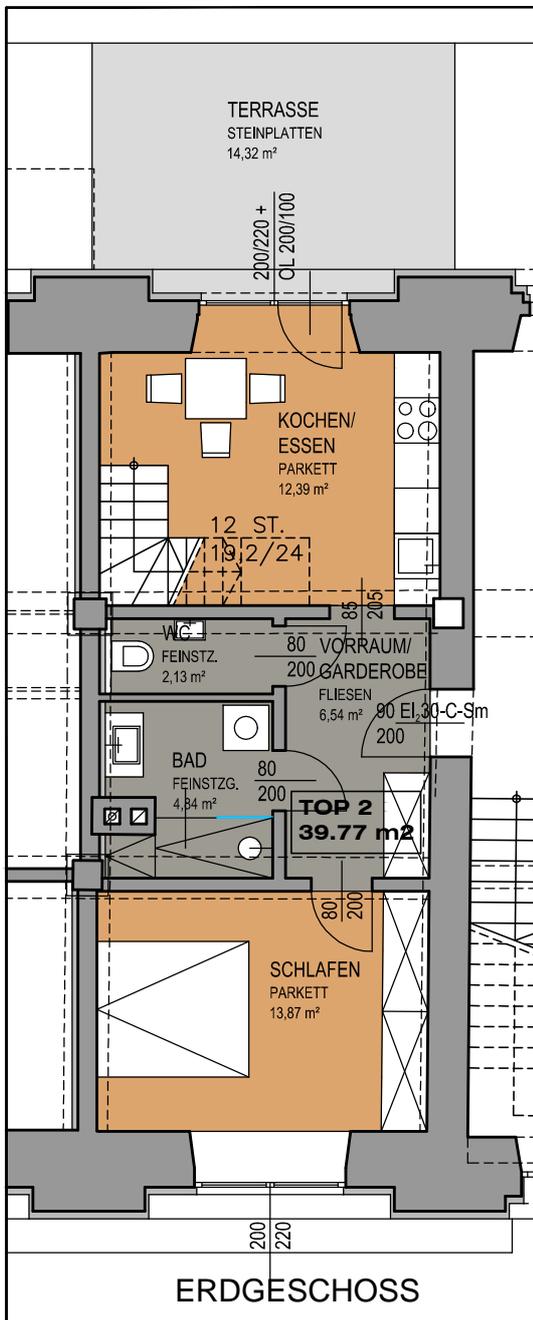


Wohnfläche 85,88 m²
 Galeriefläche 23,20 m²
 Terrasse 14,19 m²
 Abteil A3 5,65 m²
 Garten 11,85 m²

Stellplatz Nummer(n): _____


Geringfügige Abweichungen sind möglich.
 Ausstattung entsprechend Bau- und Ausstattungsbeschreibung.

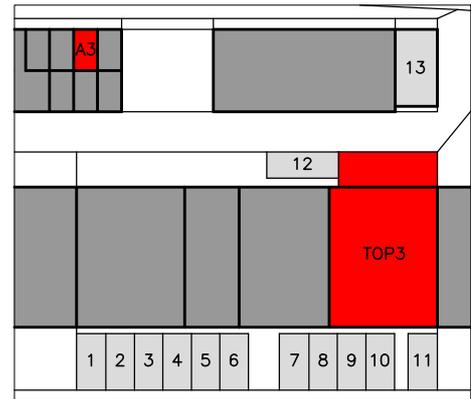

LAGEPLAN

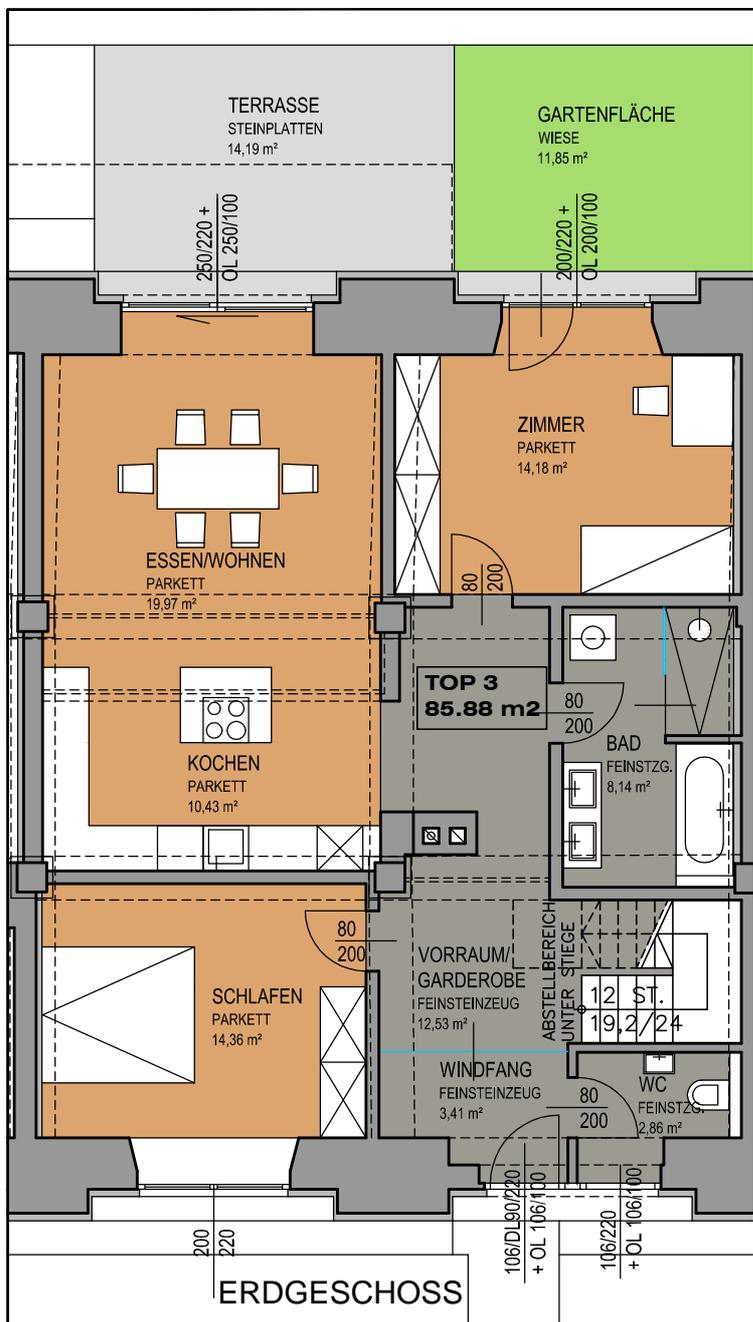

GRUNDRISS 1:100

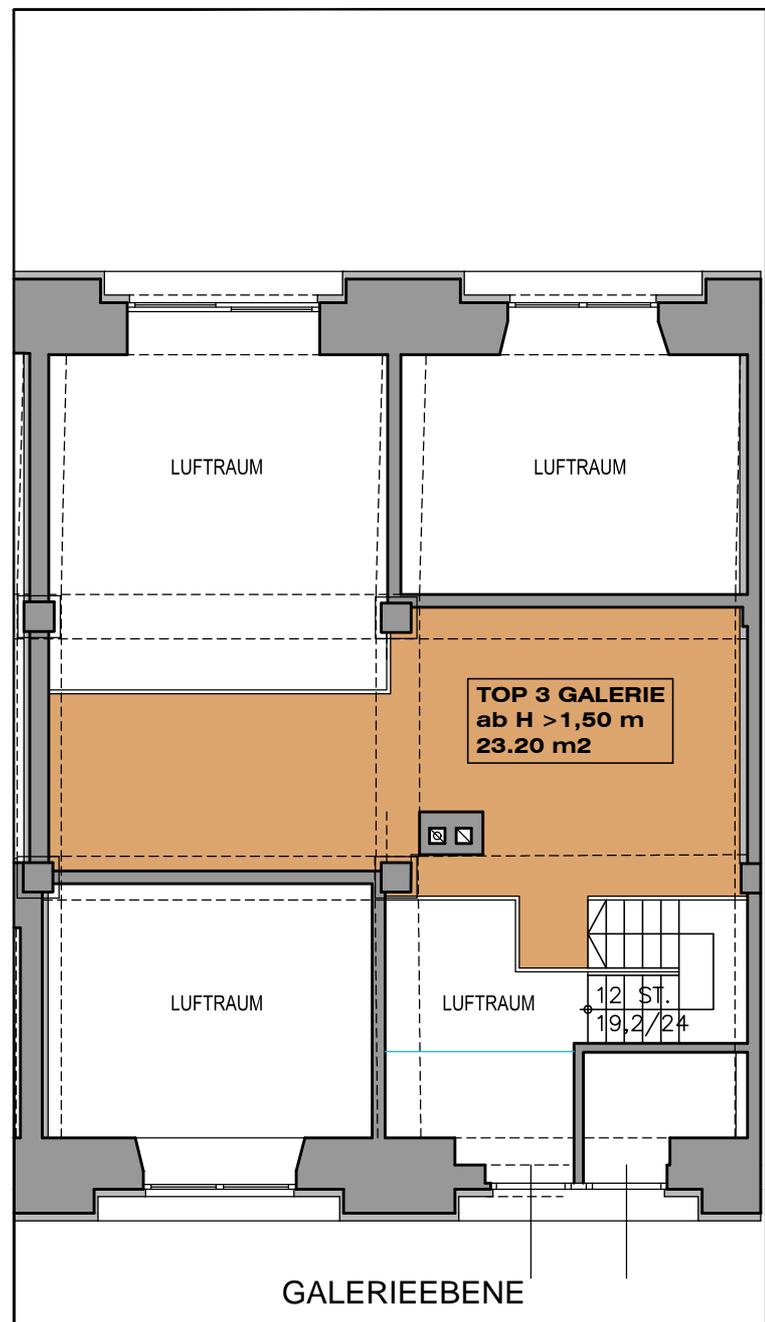

JULI 2023


Wohnfläche 98,83 m²
Balkon 8,46 m²
Abteil A4 5,65 m²

Stellplatz Nummer(n): _____

Geringfügige Abweichungen sind möglich.
Ausstattung entsprechend Bau- und Aus-
stattungsbeschreibung.




LAGEPLAN

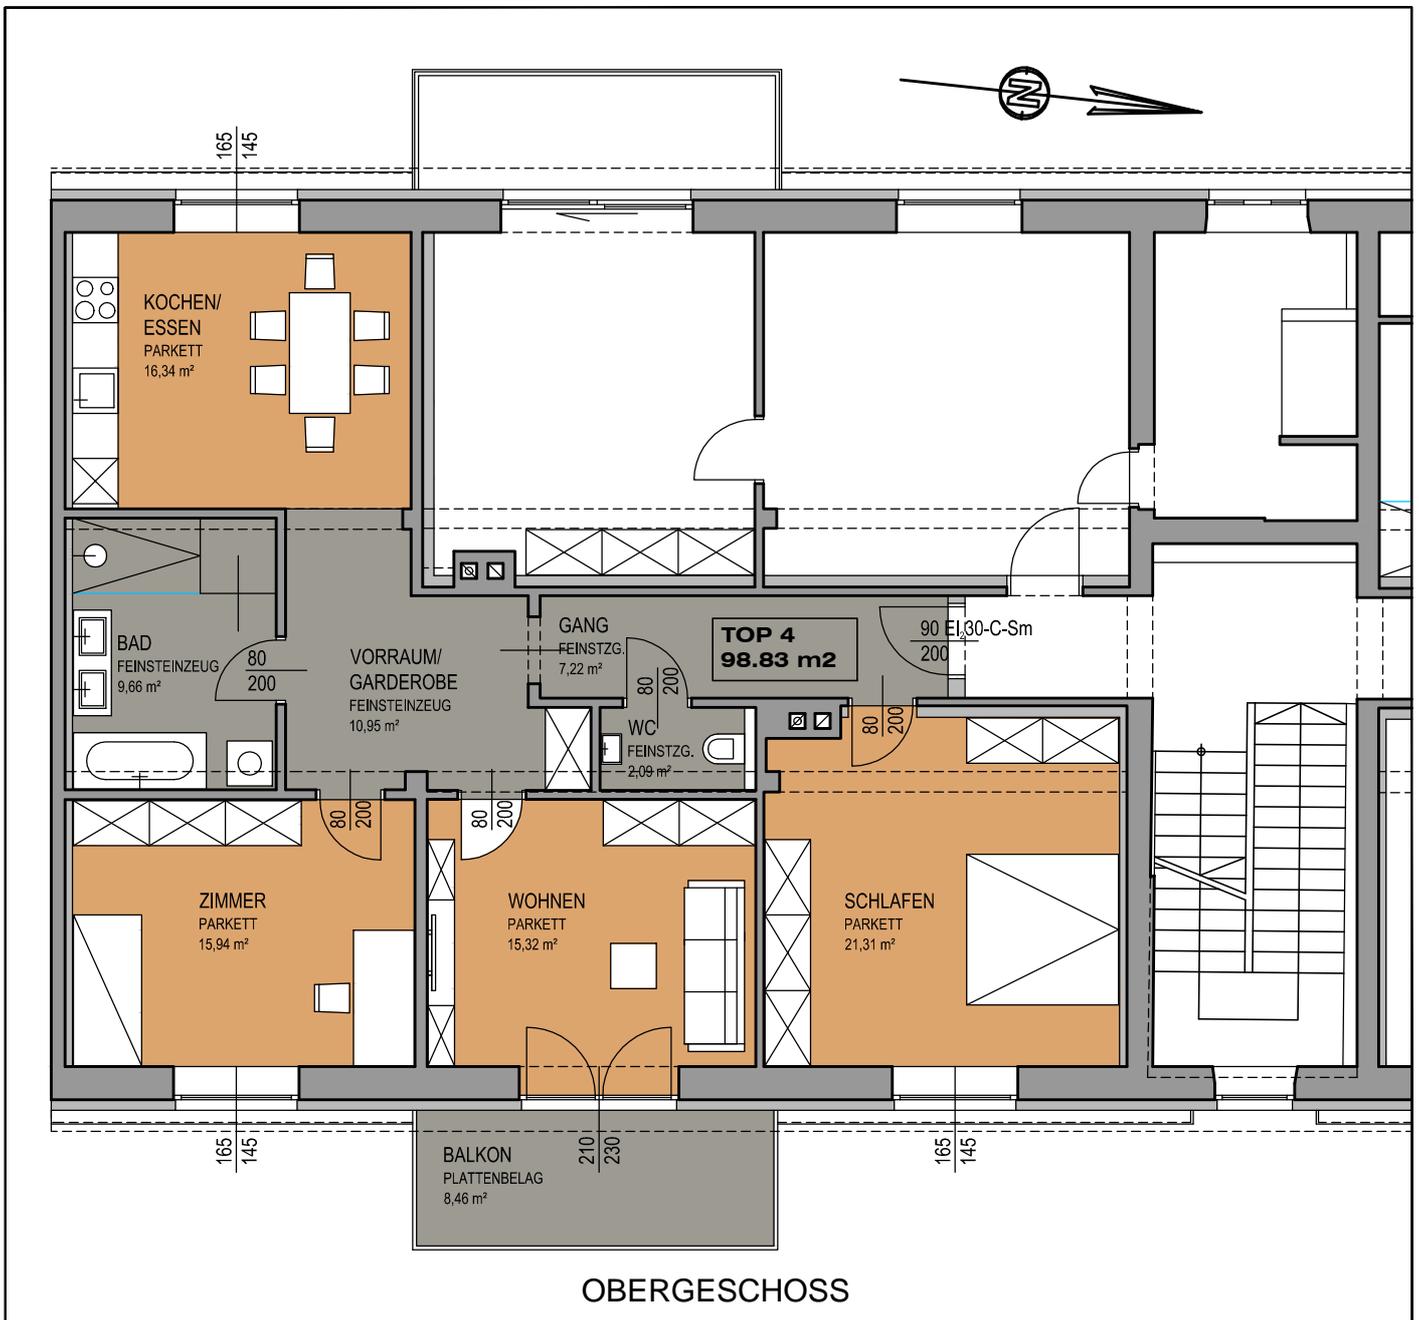


Wohnfläche 50,55 m²
Balkon 7,09 m²
Abteil A5 5,65 m²

Stellplatz Nummer(n): _____

Geringfügige Abweichungen sind möglich.
Ausstattung entsprechend Bau- und Aus-
stattungsbeschreibung.

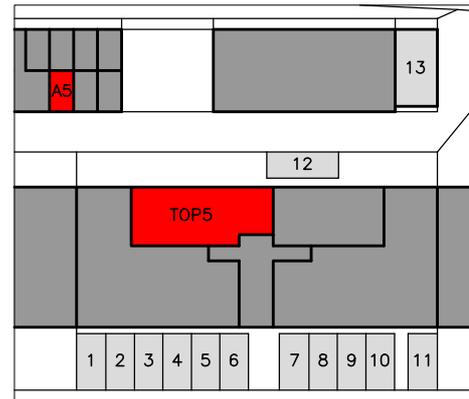

LAGEPLAN

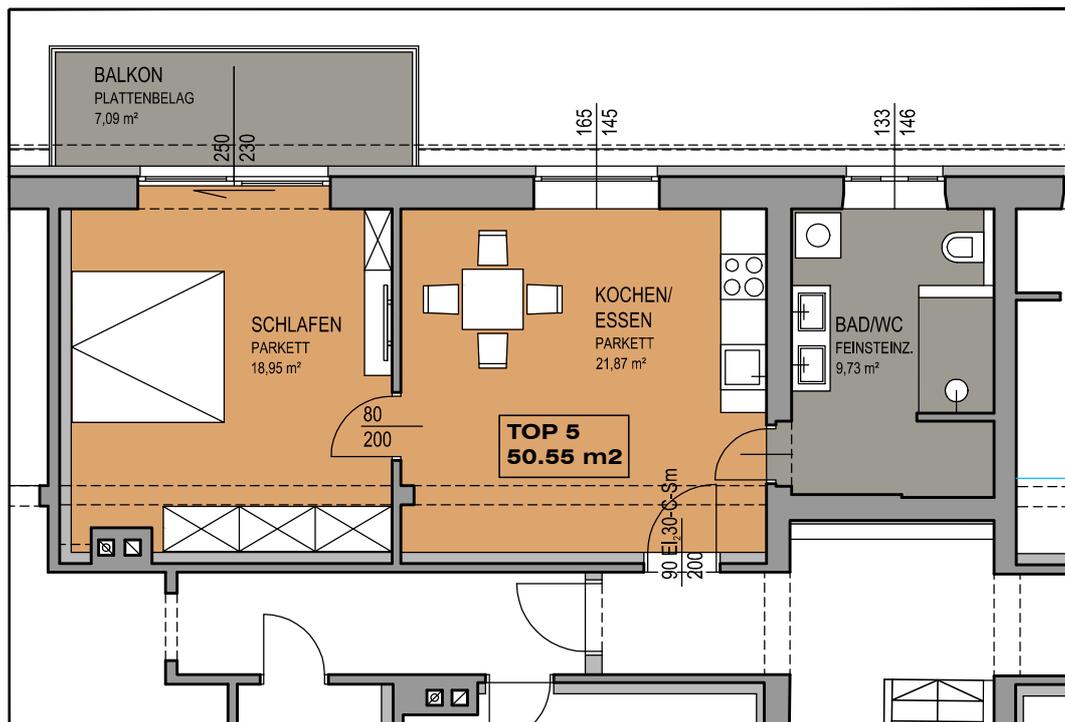


OBERGESCHOSS


Wohnfläche 41,25 m²
Balkon 9,67 m²
Abteil A7 5,65 m²

Stellplatz Nummer(n): _____

Geringfügige Abweichungen sind möglich.
Ausstattung entsprechend Bau- und Aus-
stattungsbeschreibung.

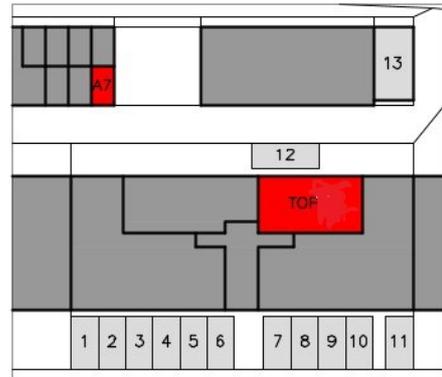

LAGEPLAN

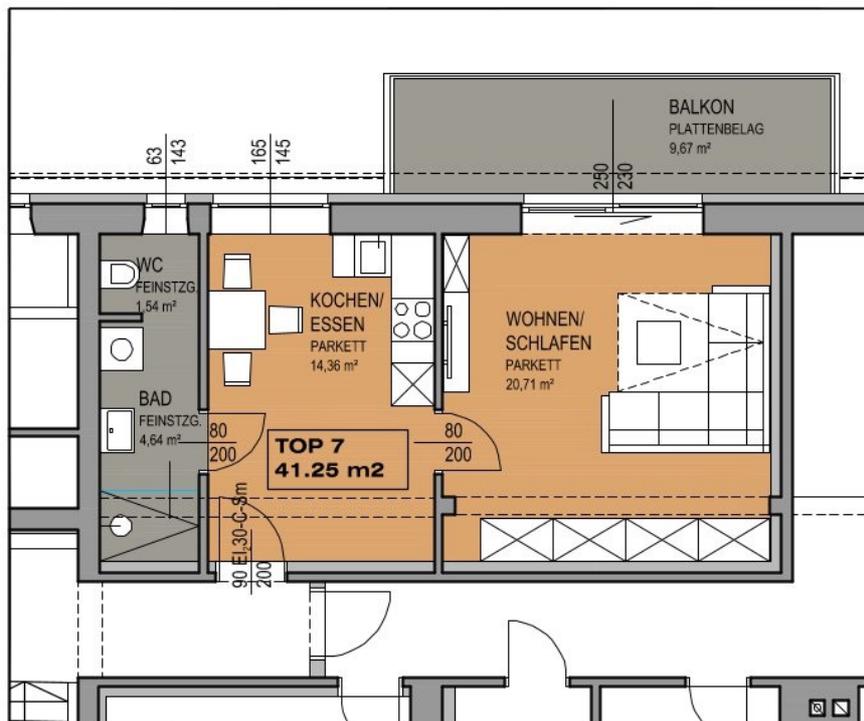


OBERGESCHOSS


Wohnfläche 109,96 m²
Loggia 5,50 m²
Abteil A8 im EG 3,00 m²

Stellplatz Nummer(n): _____

Geringfügige Abweichungen sind möglich.
Ausstattung entsprechend Bau- und Aus-
stattungsbeschreibung.

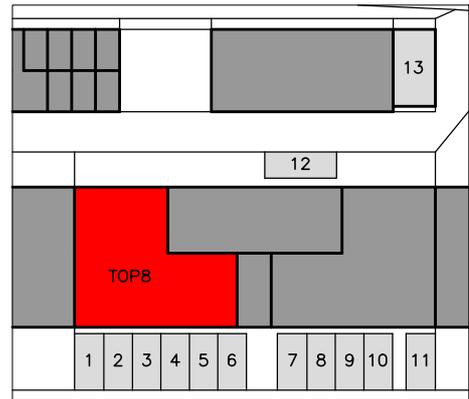


LAGEPLAN

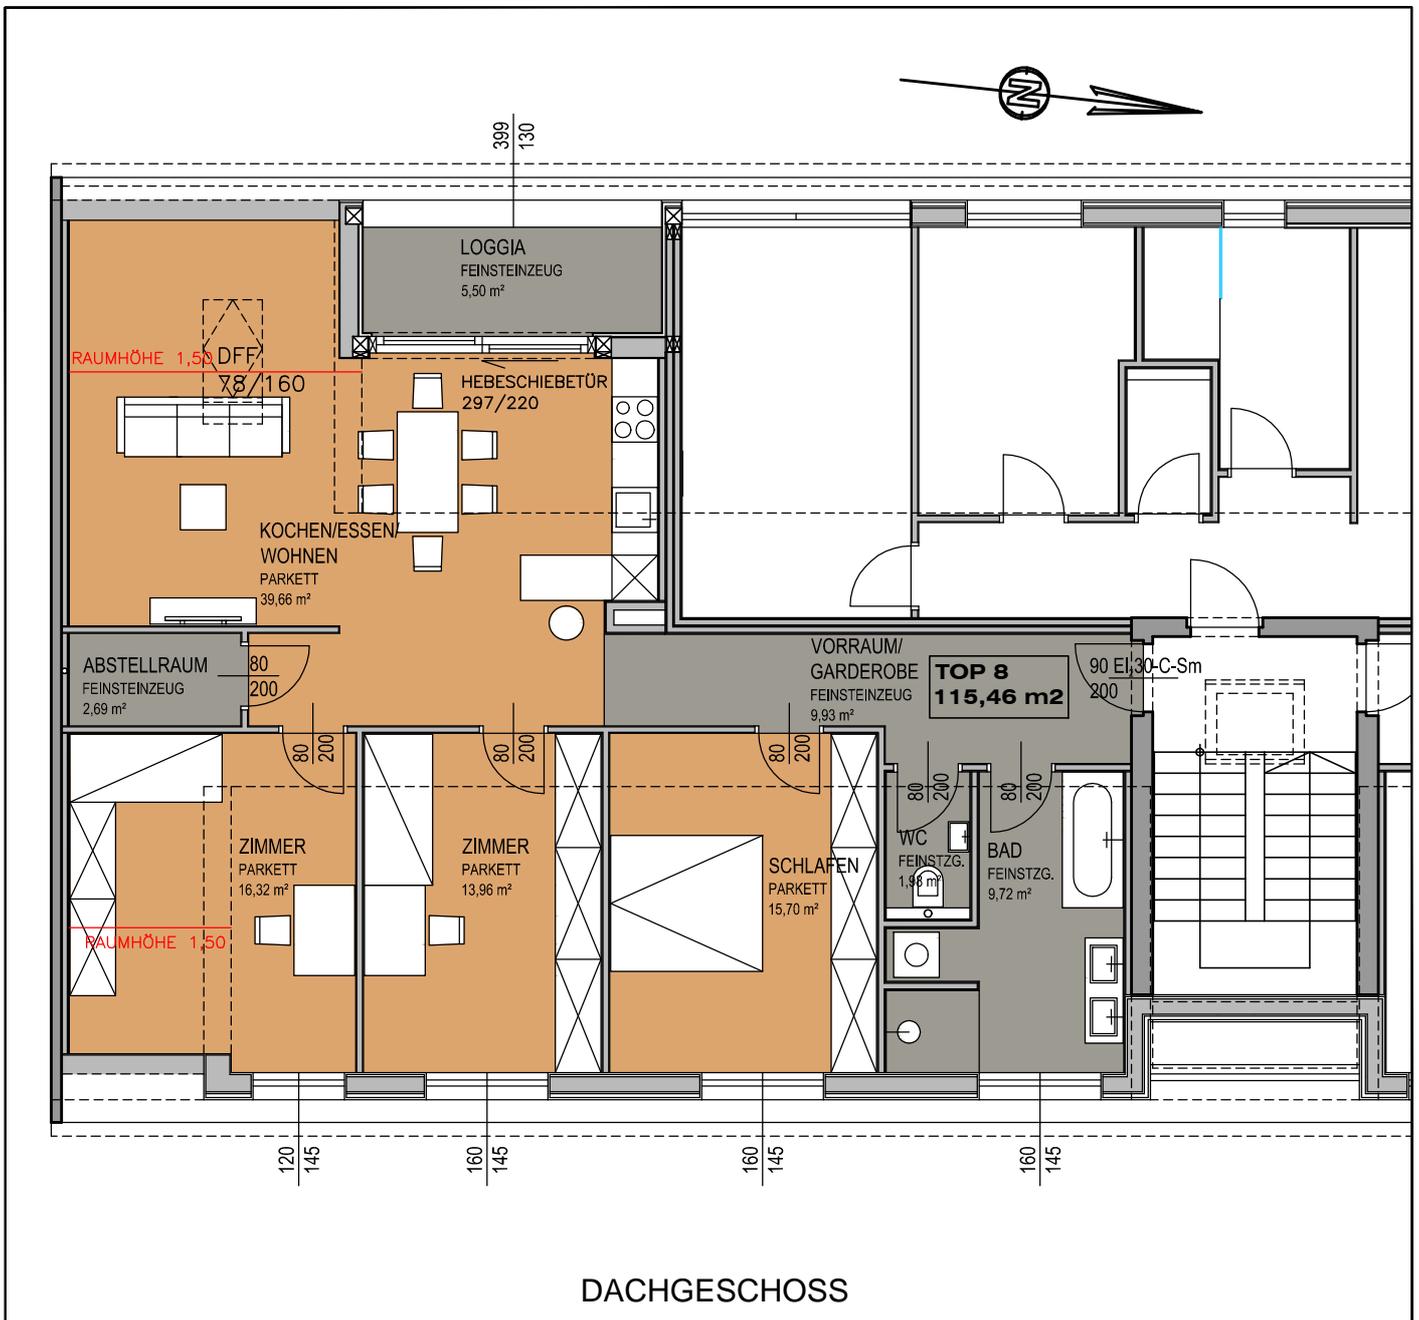


Wohnfläche 68,89 m²
Loggia 4,05 m²
Abteil A9 im EG 3,00 m²

Stellplatz Nummer(n): _____

Geringfügige Abweichungen sind möglich.
Ausstattung entsprechend Bau- und Aus-
stattungsbeschreibung.

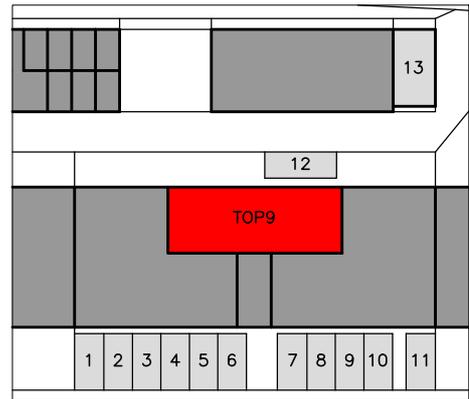

LAGEPLAN

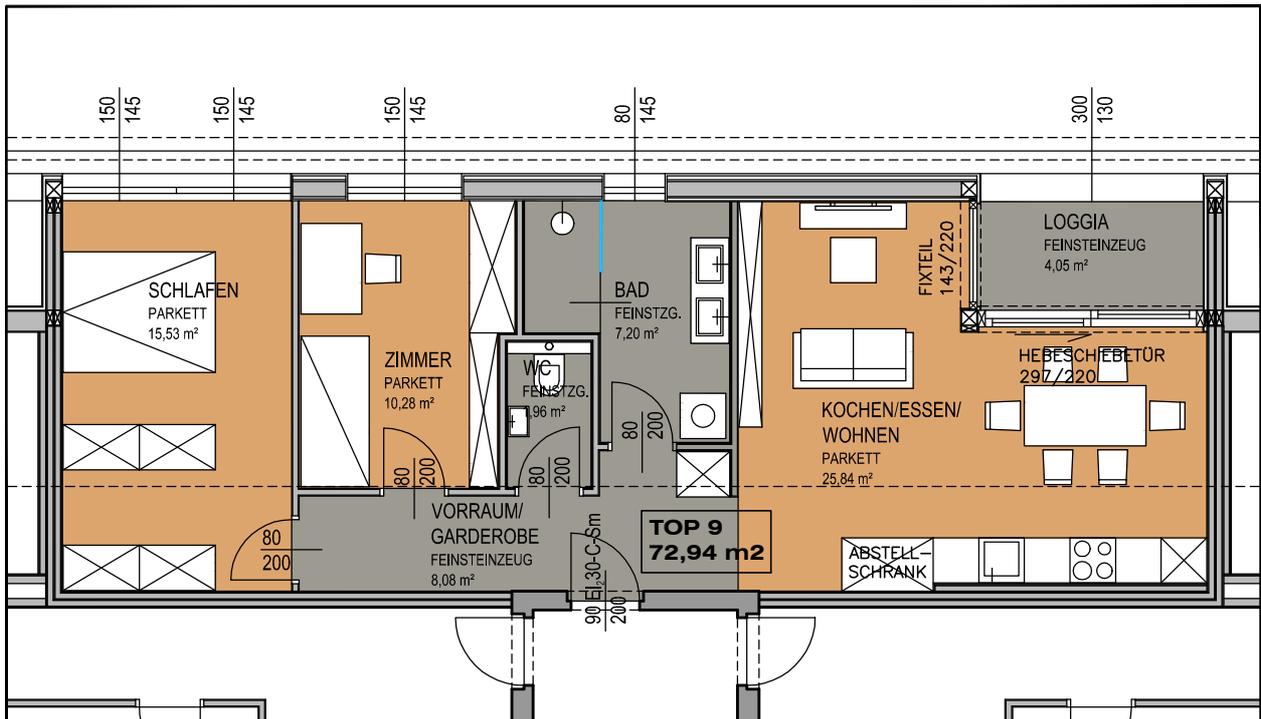

DACHGESCHOSS


Wohnfläche 108,73 m²
Loggia 5,50 m²
Abteil A10 im EG 3,00 m²

Stellplatz Nummer(n): _____

Geringfügige Abweichungen sind möglich.
Ausstattung entsprechend Bau- und Aus-
stattungsbeschreibung.



LAGEPLAN

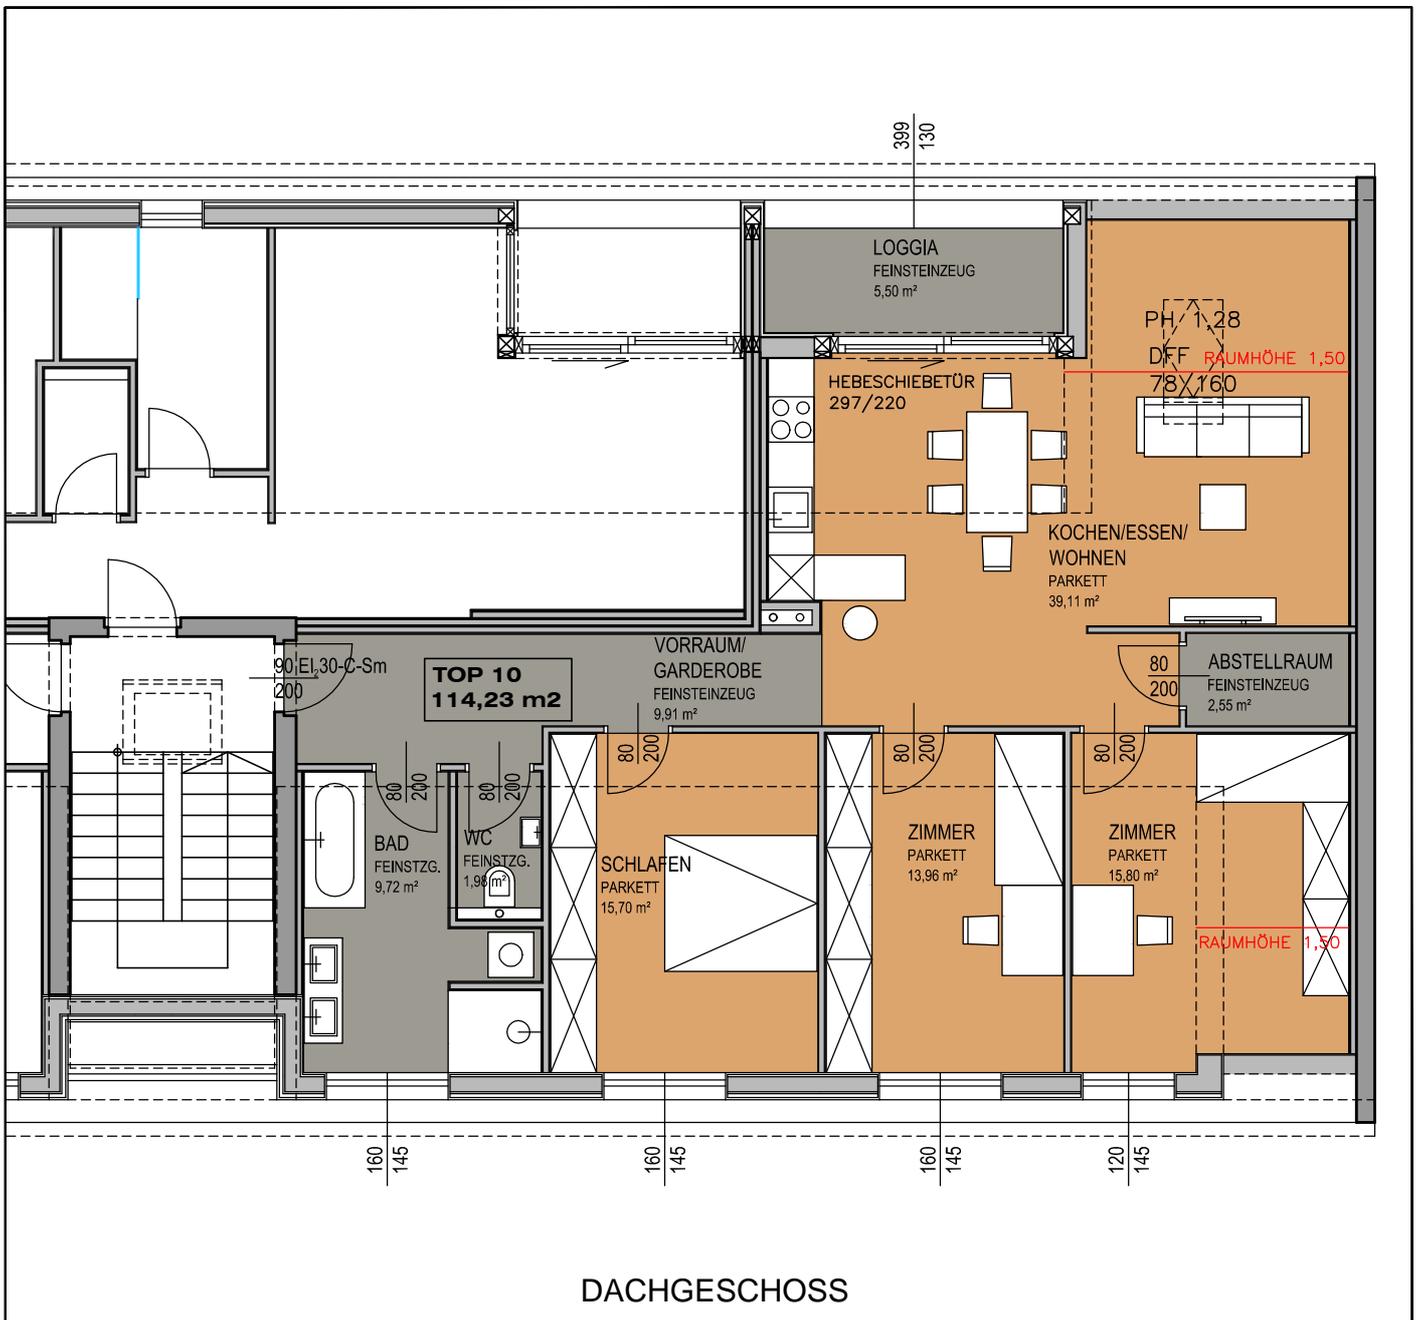

DACHGESCHOSS